




Połczyn-Zdrój, ul. Wojska Polskiego 52 dz. nr 157 obr. 003

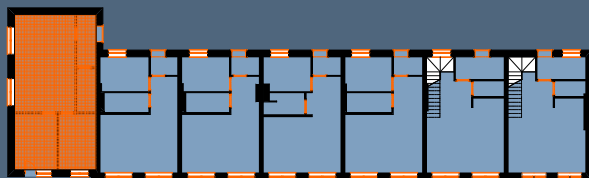


parter

Zestawienie pomieszczeń

pokój dzienny/aneks kuchenny	26,78m ²
przedsiónek	4,91m ²
pokój	9,58m ²
sypialnia	10,90m ²
łazienka	3,72m ²
Powierzchnia razem	56,1m²

MAZUR INVEST
Małgorzata Mazur
ul. Kołobrzeska 21, 78-320 Połczyn-Zdrój,
NIP: 6721666749

kom.: +48 690 044 003
e-mail: kamil.mazur@mazurinvest.pl

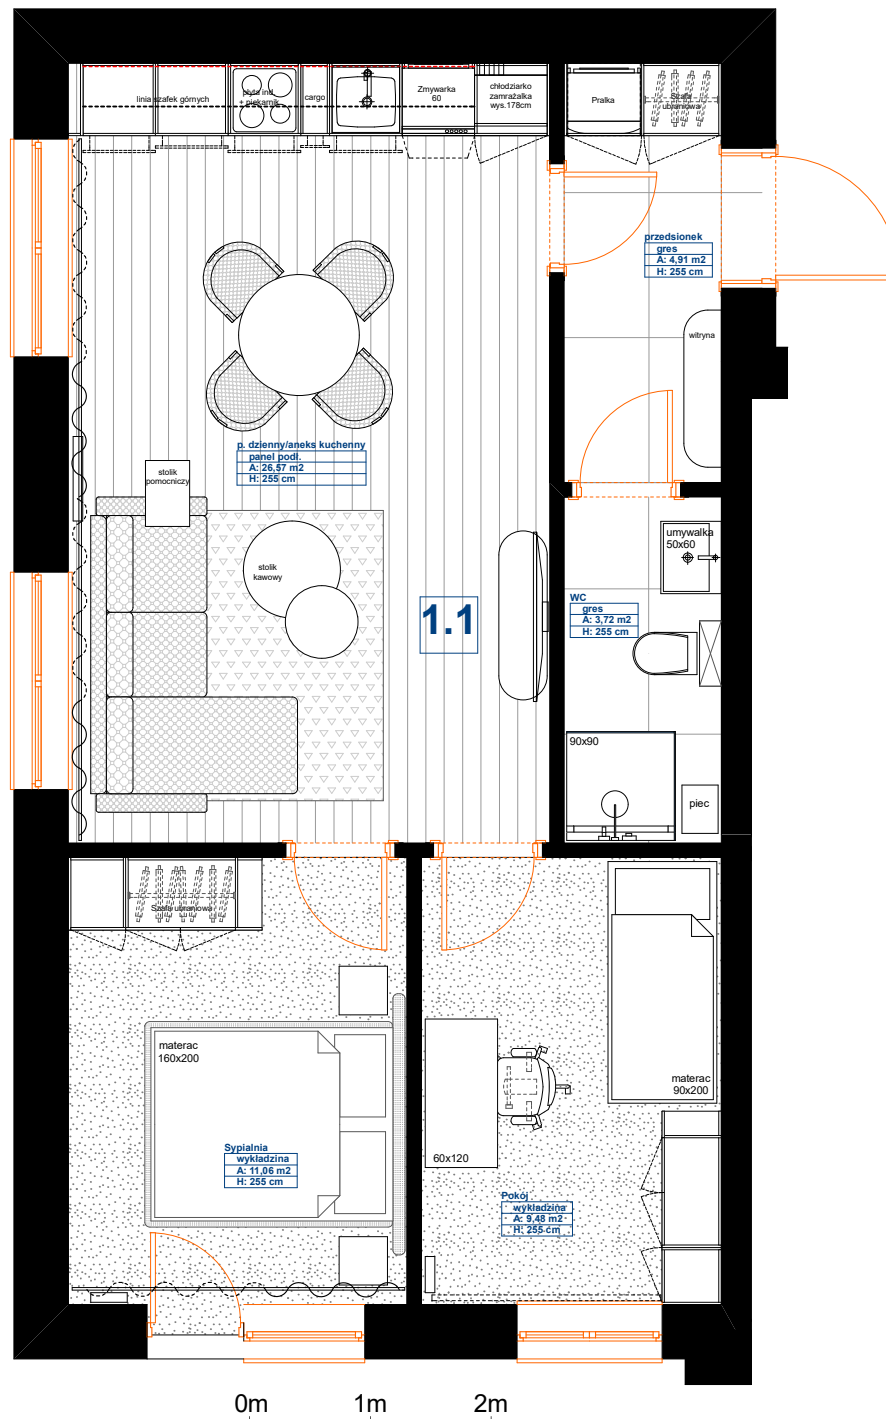

Przedstawione wymiary z projektu budowlanego. Rzeczywiste wymiary i powierzchnie będą zweryfikowane po wybudowaniu budynku. Wizualizacje poglądowe

**MAZUR
INVEST**

Mieszkania
w centrum
Połczyn-Zdrój

Lokal nr 1.1

3 pokoje

Pow. razem **56,1m²**

