


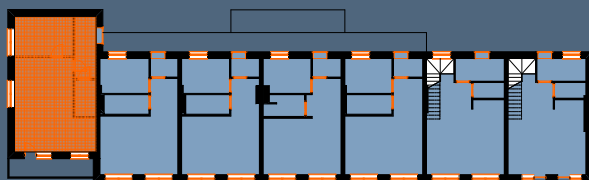

Połczyn-Zdrój, ul. Wojska Polskiego 52 dz. nr 157 obr. 003




piętro

Zestawienie pomieszczeń

pokój dzienny/aneks kuchenny	29,76m ²
przedsiónek	5,73m ²
sypialnia	9,88m ²
łazienka	3,37m ²
Powierzchnia razem	48,9m²
balkon	6,98m ²

MAZUR INVEST
Małgorzata Mazur
ul. Kołobrzaska 21, 78-320 Połczyn-Zdrój,
NIP: 6721666749

kom.: +48 690 044 003
e-mail: kamil.mazur@mazurinvest.pl

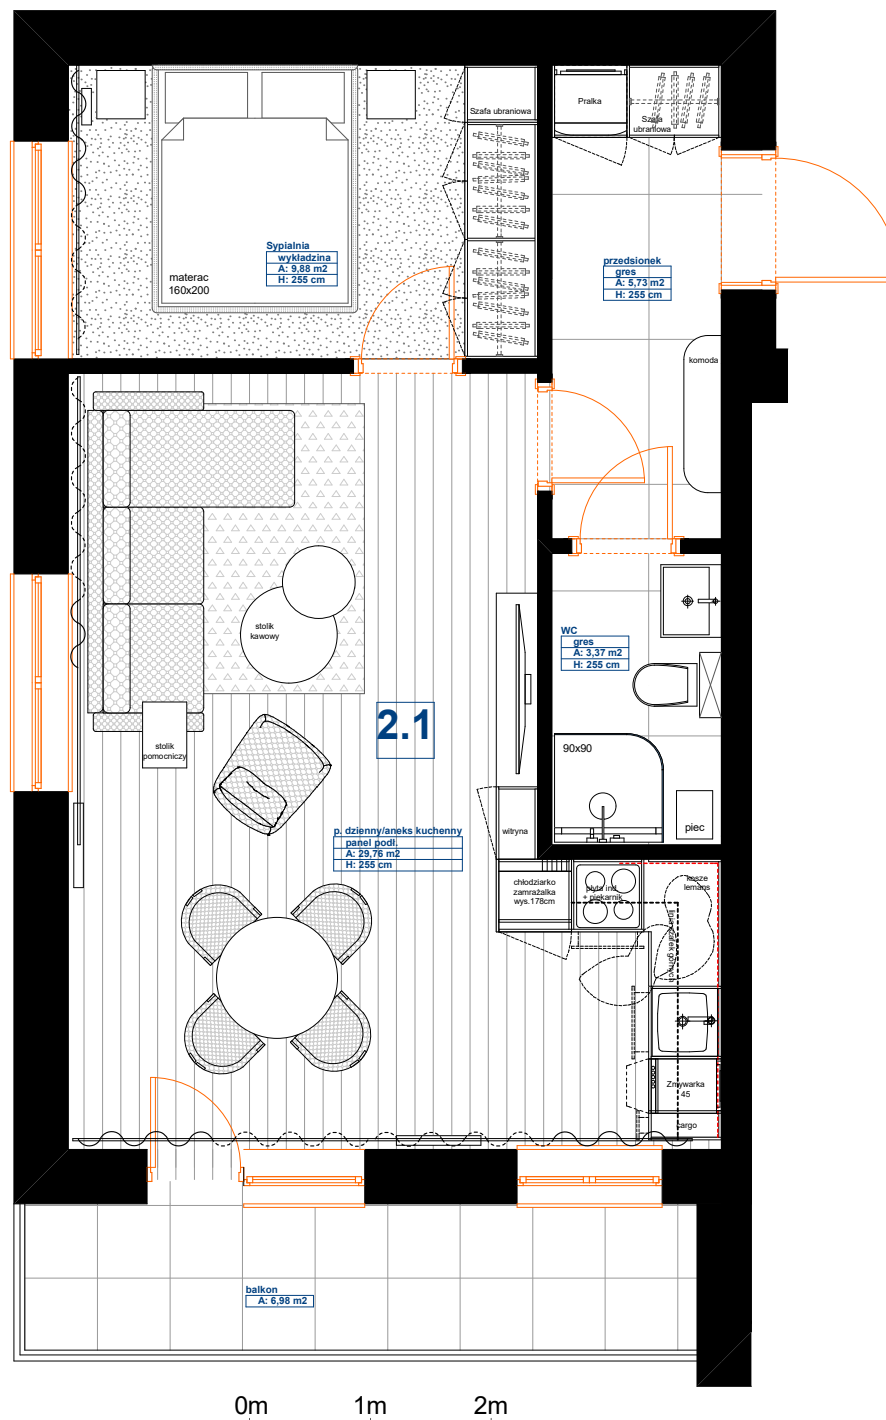

Przedstawione wymiary z projektu budowlanego. Rzeczywiste wymiary i powierzchnie będą zweryfikowane po wybudowaniu budynku. Wizualizacje poglądowe

**MAZUR
INVEST**

Mieszkania
w centrum
Połczyn-Zdrój

Lokal nr 2.1

2 pokoje

Pow. razem **48,9m²**

